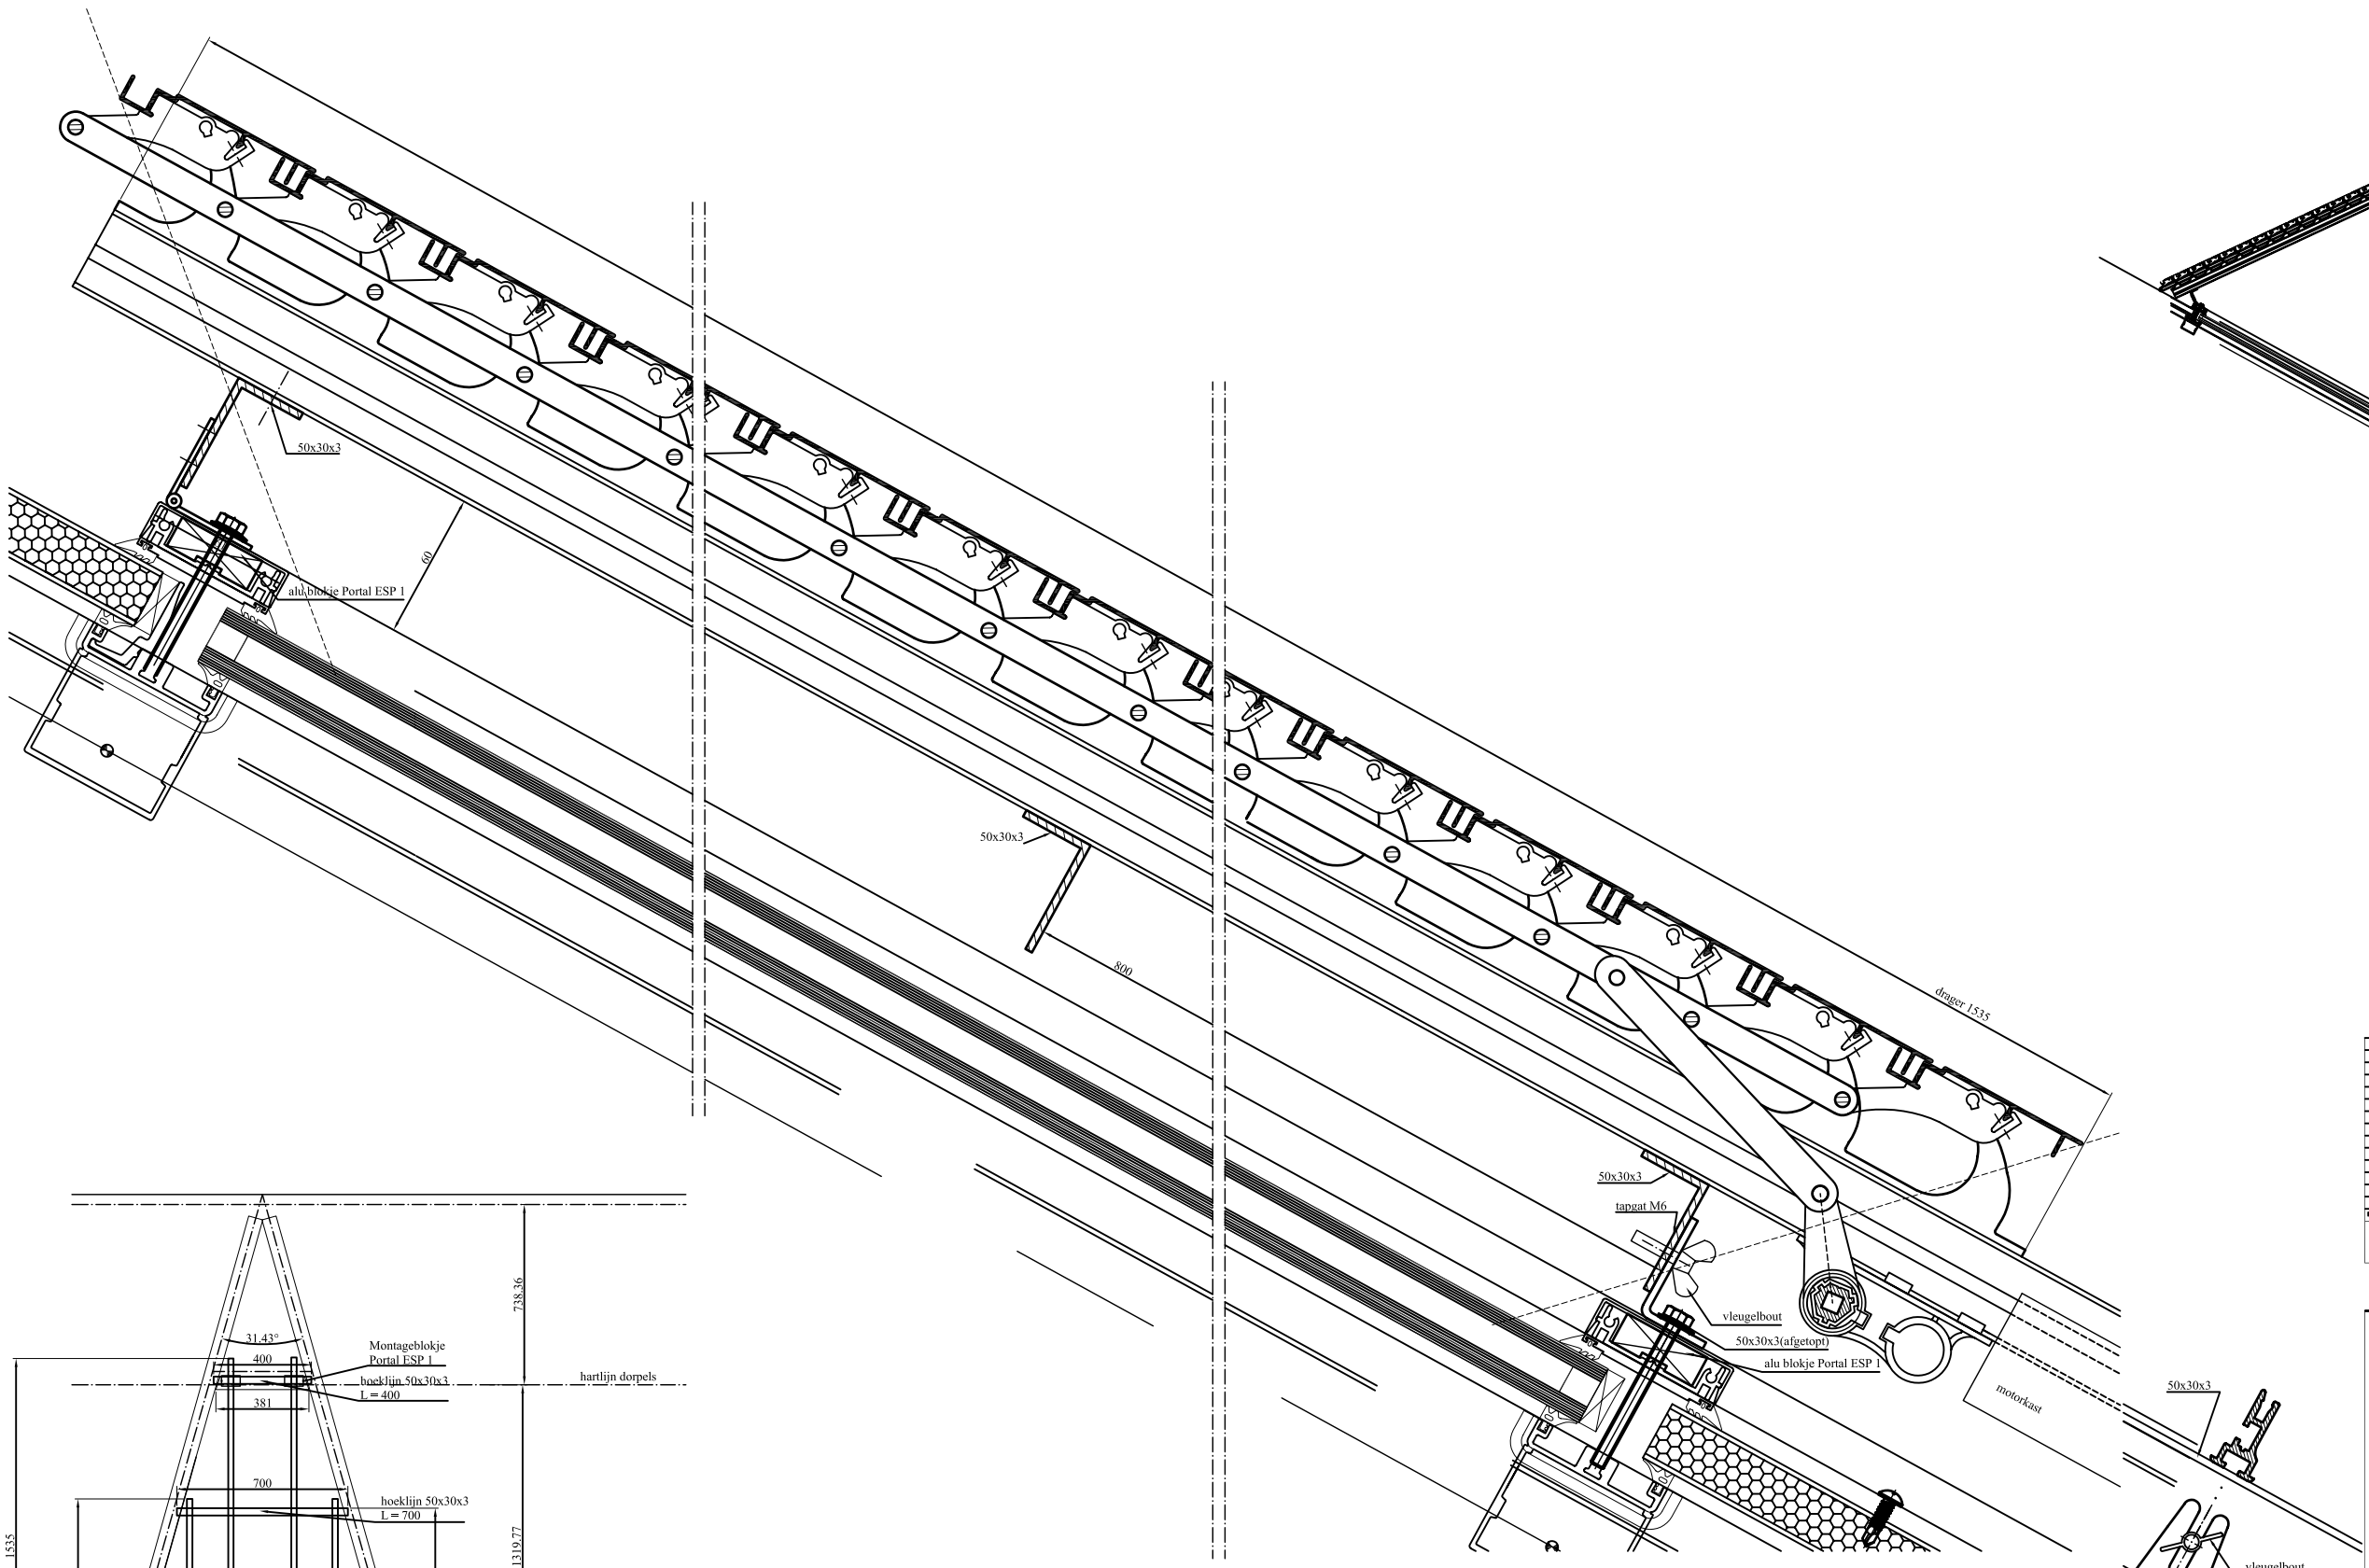

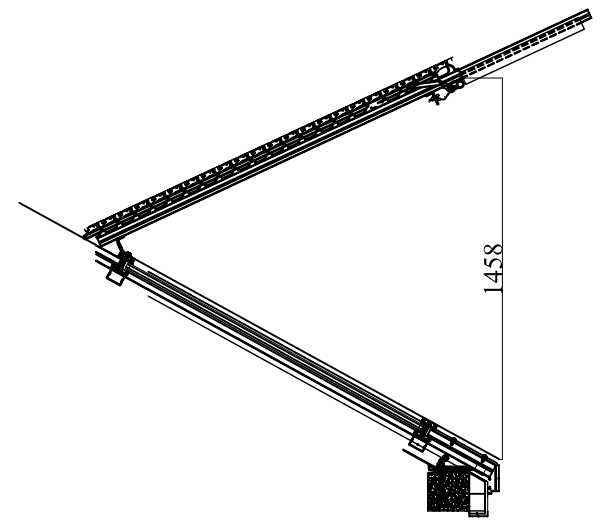

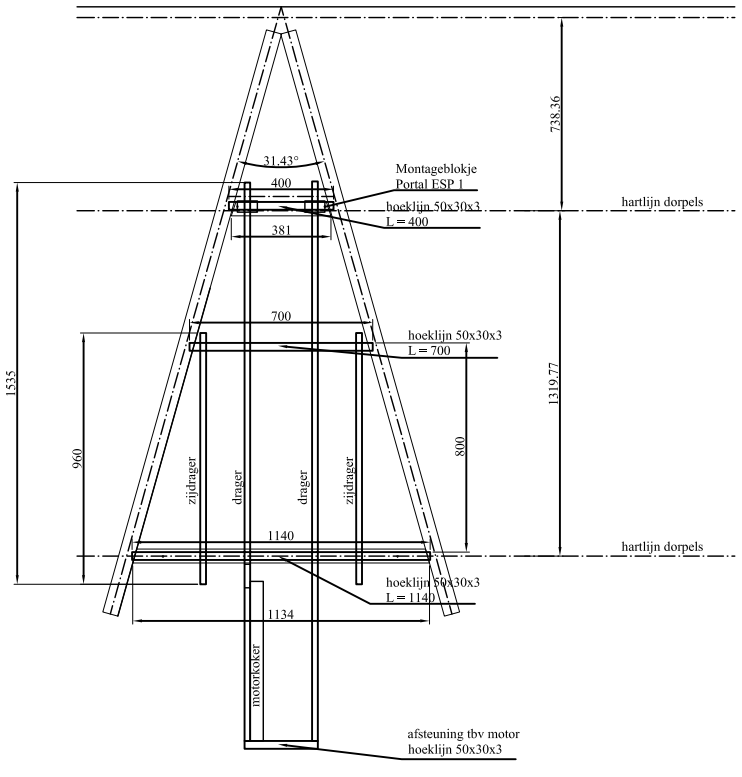

Ind.	Position	MODIFICATIONS	Name	Date	Checked

Ce plan a une exclusive objectif et ne peut être copié, sauf en cette exceptionnel accès pour une activité de bâtiment.
Ce document est notre propriété exclusive. Il ne peut être reproduit, utilisé ou communiqué à des tiers sans notre autorisation écrite.
This document remains our exclusive property. It shall not be reproduced nor communicated to third parties without our written authorization.
Dieses dokument ist unser ausschliessliches geistiges Eigentum. Es darf nicht vervielfältigt gebraucht oder an dritte mitgegeben werden ohne unsere ausdrückliche Zustimmung

Spécifications techniques

Vitrages	Tolérances hiltin
Float 6-12-3.3.2 clair	+/-10mm

Finition alu
RAL... (à déterminer par architecte)

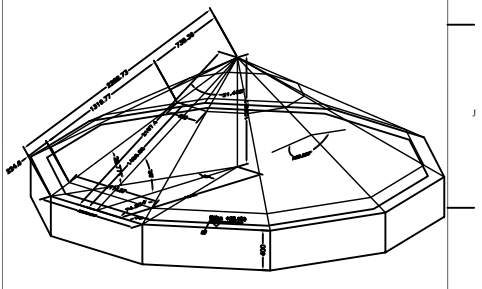

PORTAL	PORTAL Tél. : 32 (0)9/27.43.11 Fax : 32 (0)9/28.28.60 Email : portalsportalbe.vanwalhoot.be	Dessiné par KaCaBu Date 30-09-03 Echelle 1:1 1:20

BUSINESS CENTER GLACIS

Pyramide

REFERENCE

Plan n°
Dessin n°

FILE Number: