



bestaande plattegrond

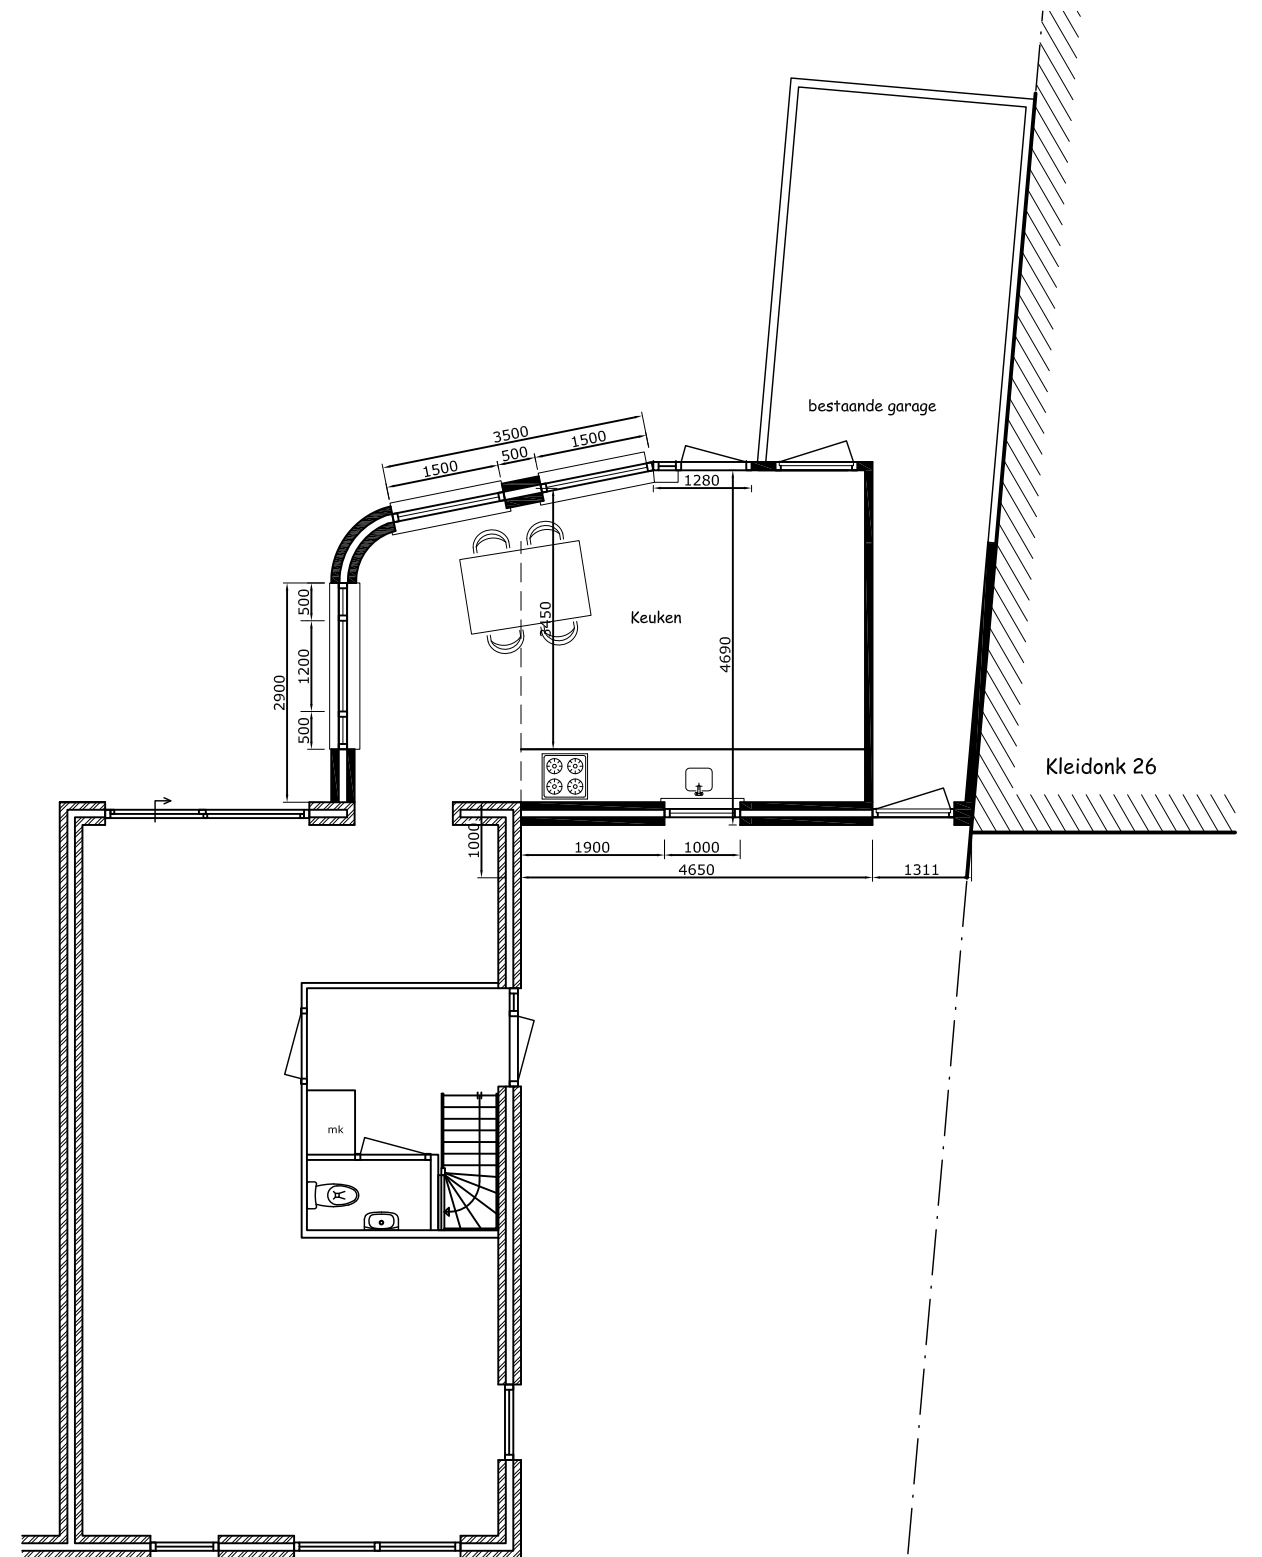


nieuwe plattegrond


Omschrijving		<i>Aanbouw keuken</i>	
Schaal	Naam		
1:100	Get	KHK	
Tek.NR	1		
formaat A3 297x420mm			

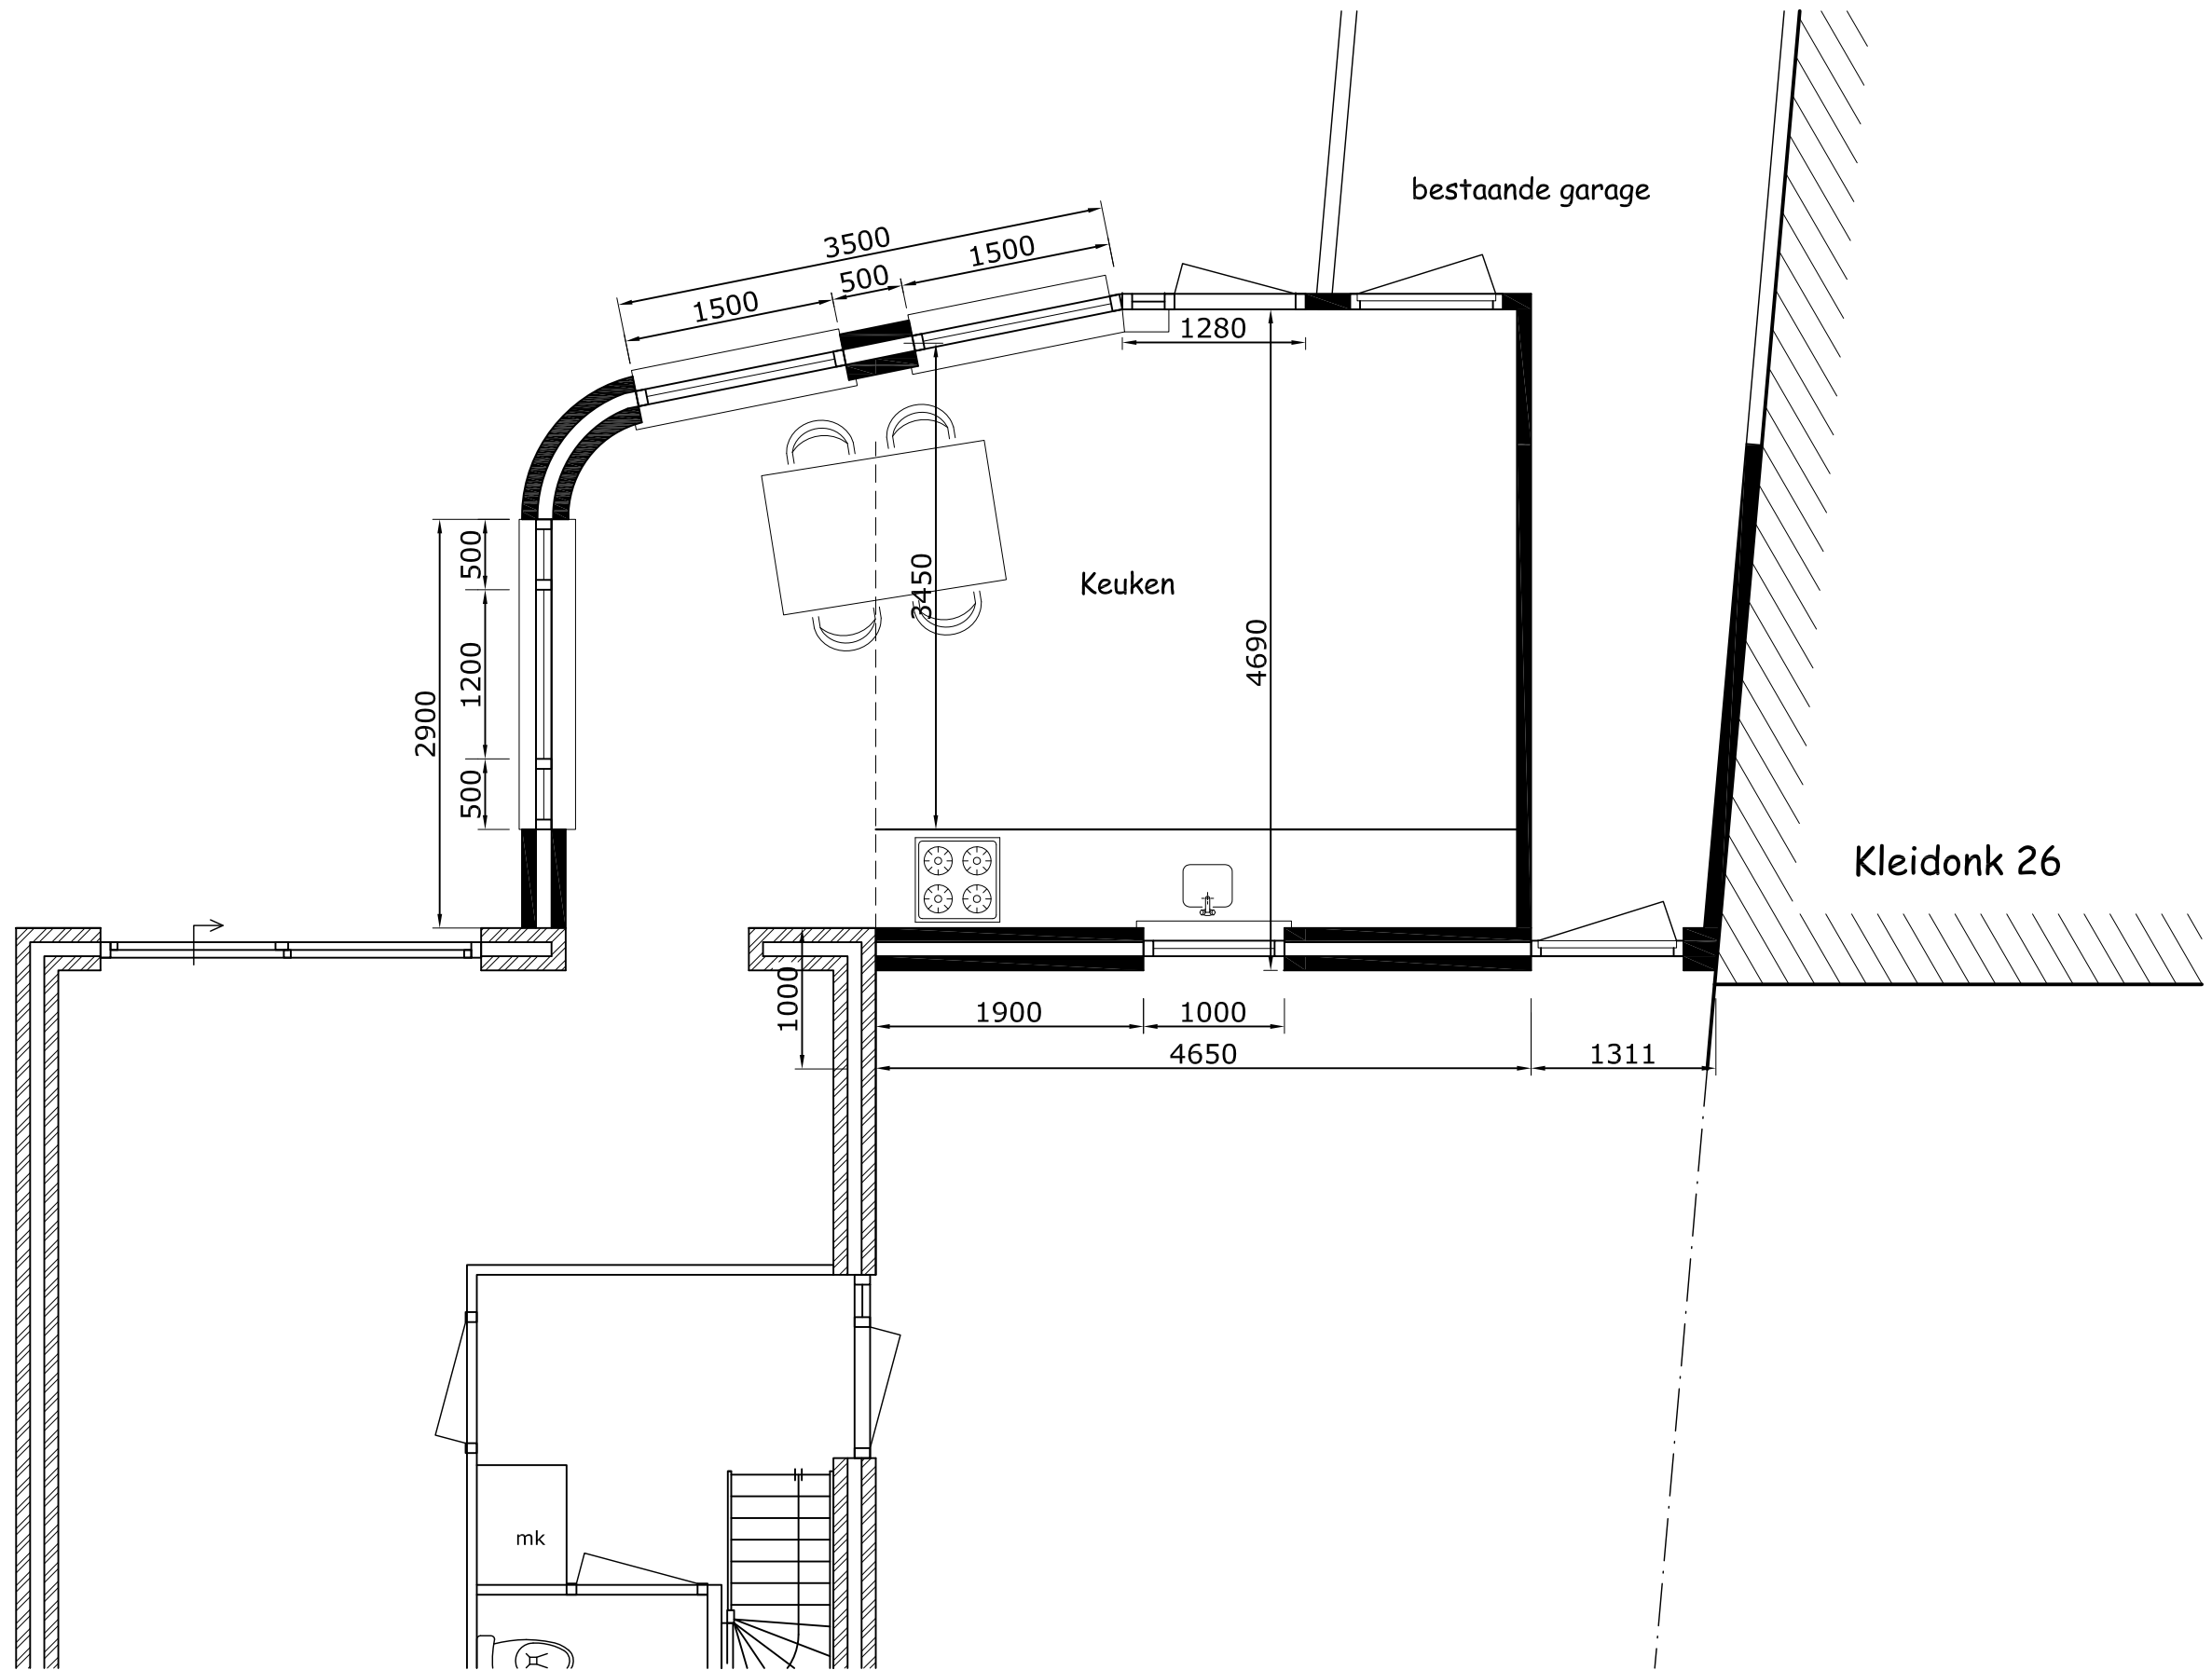


Omschrijving		<i>Aanbouw keuken</i>	
Schaal	1:50	Naam	Get KHK
Tek.NR	2		
formaat A3 297x420mm			

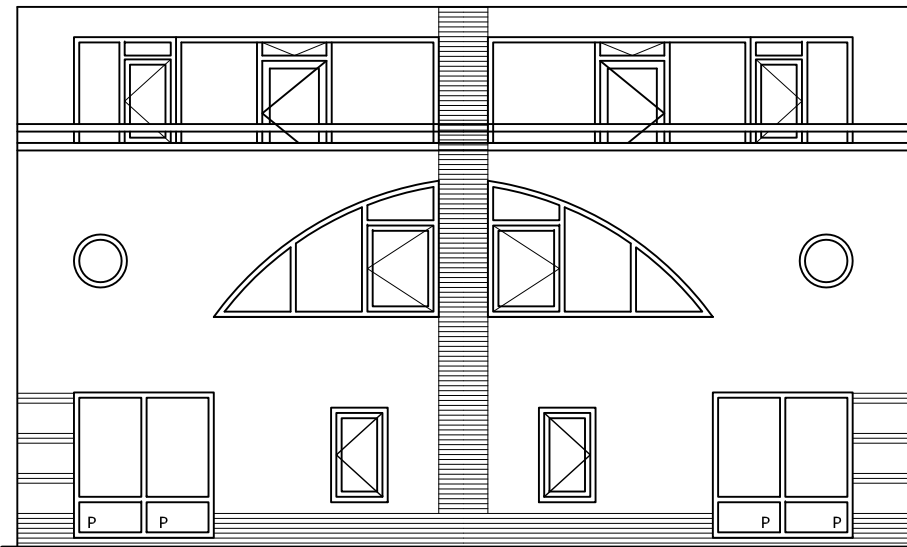


bestaande voorgevel

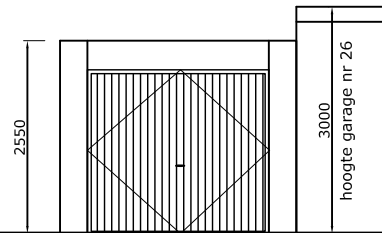


bestaande garage

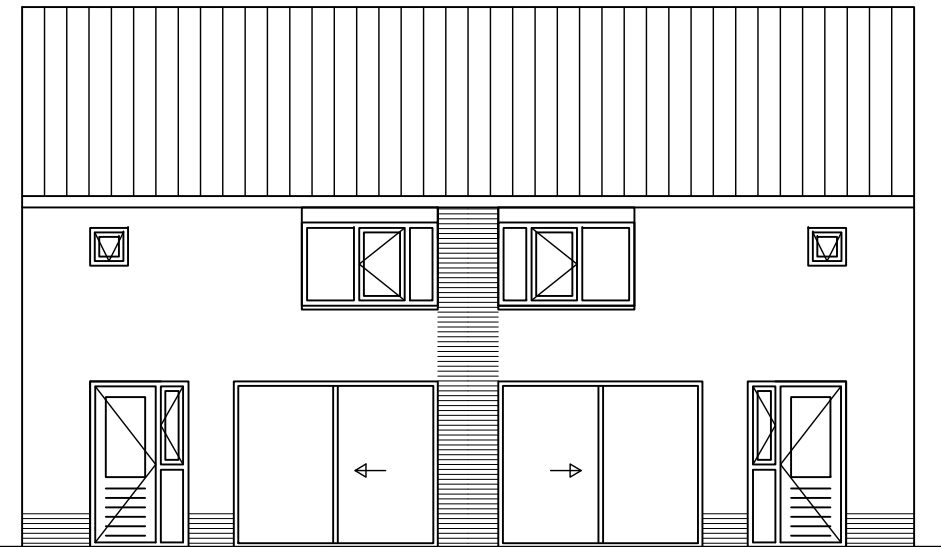


bestaande achtergevel

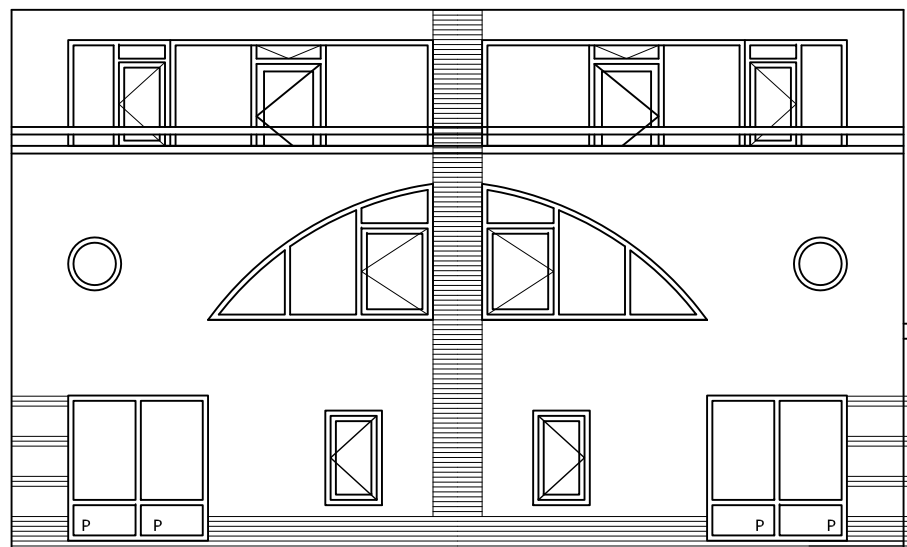


nieuwe voorgevel

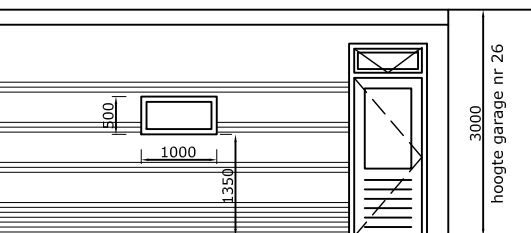

bestaande garage

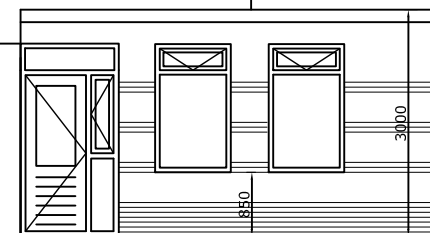


nieuwe achtergevel

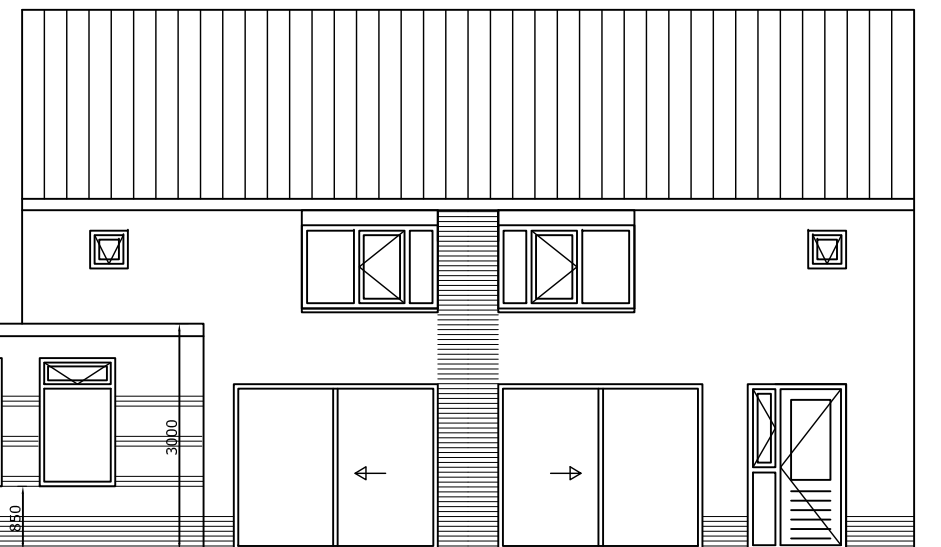


Omschrijving
Aanbouw keuken


Schaal	Naam
1:100	Get KHK
Tek.NR	3
formaat A3 297x420mm	

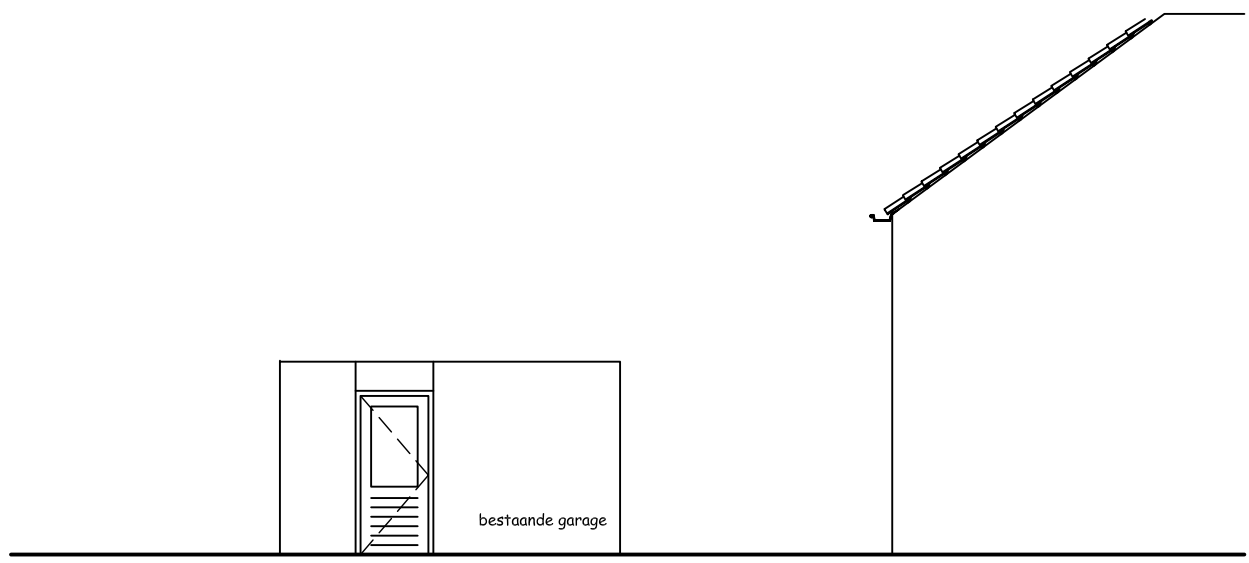

bestaande zijaanzicht

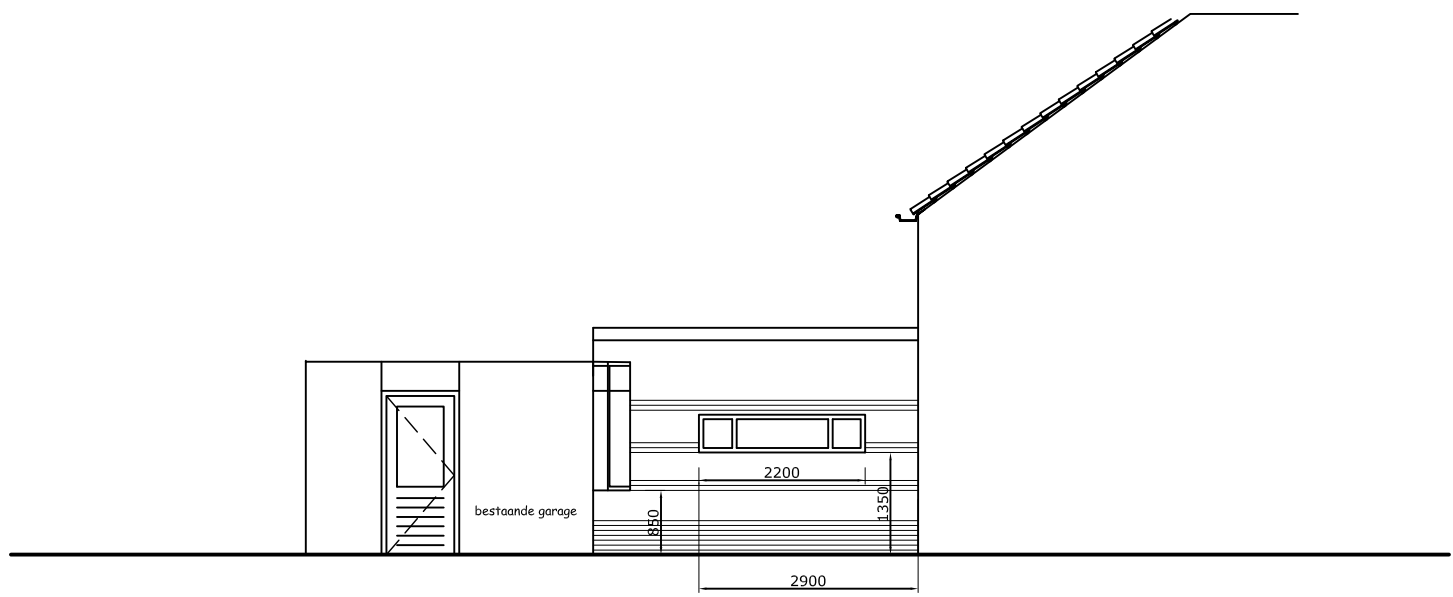

nieuwe zijaanzicht

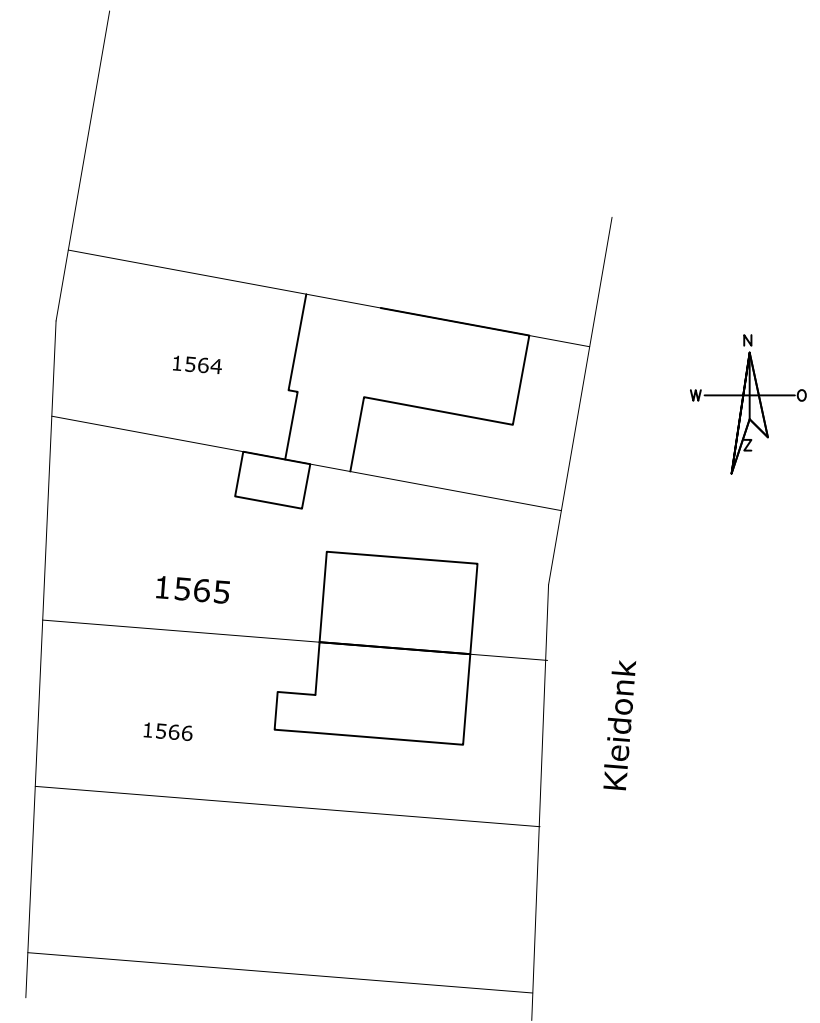

Kadestrale gemeente : Beuningen
 Sectie : K
 Perceel : 1565

Omschrijving		<i>Aanbouw keuken</i>	
Schaal	Naam	Get	KHK
1:100 1:500			
Tek.NR	4		
formaat A3 297x420mm			