




**LET OP:**  
 streppen horizontaal uitlijnen  
 beugel A deel 1 vooraf monteren

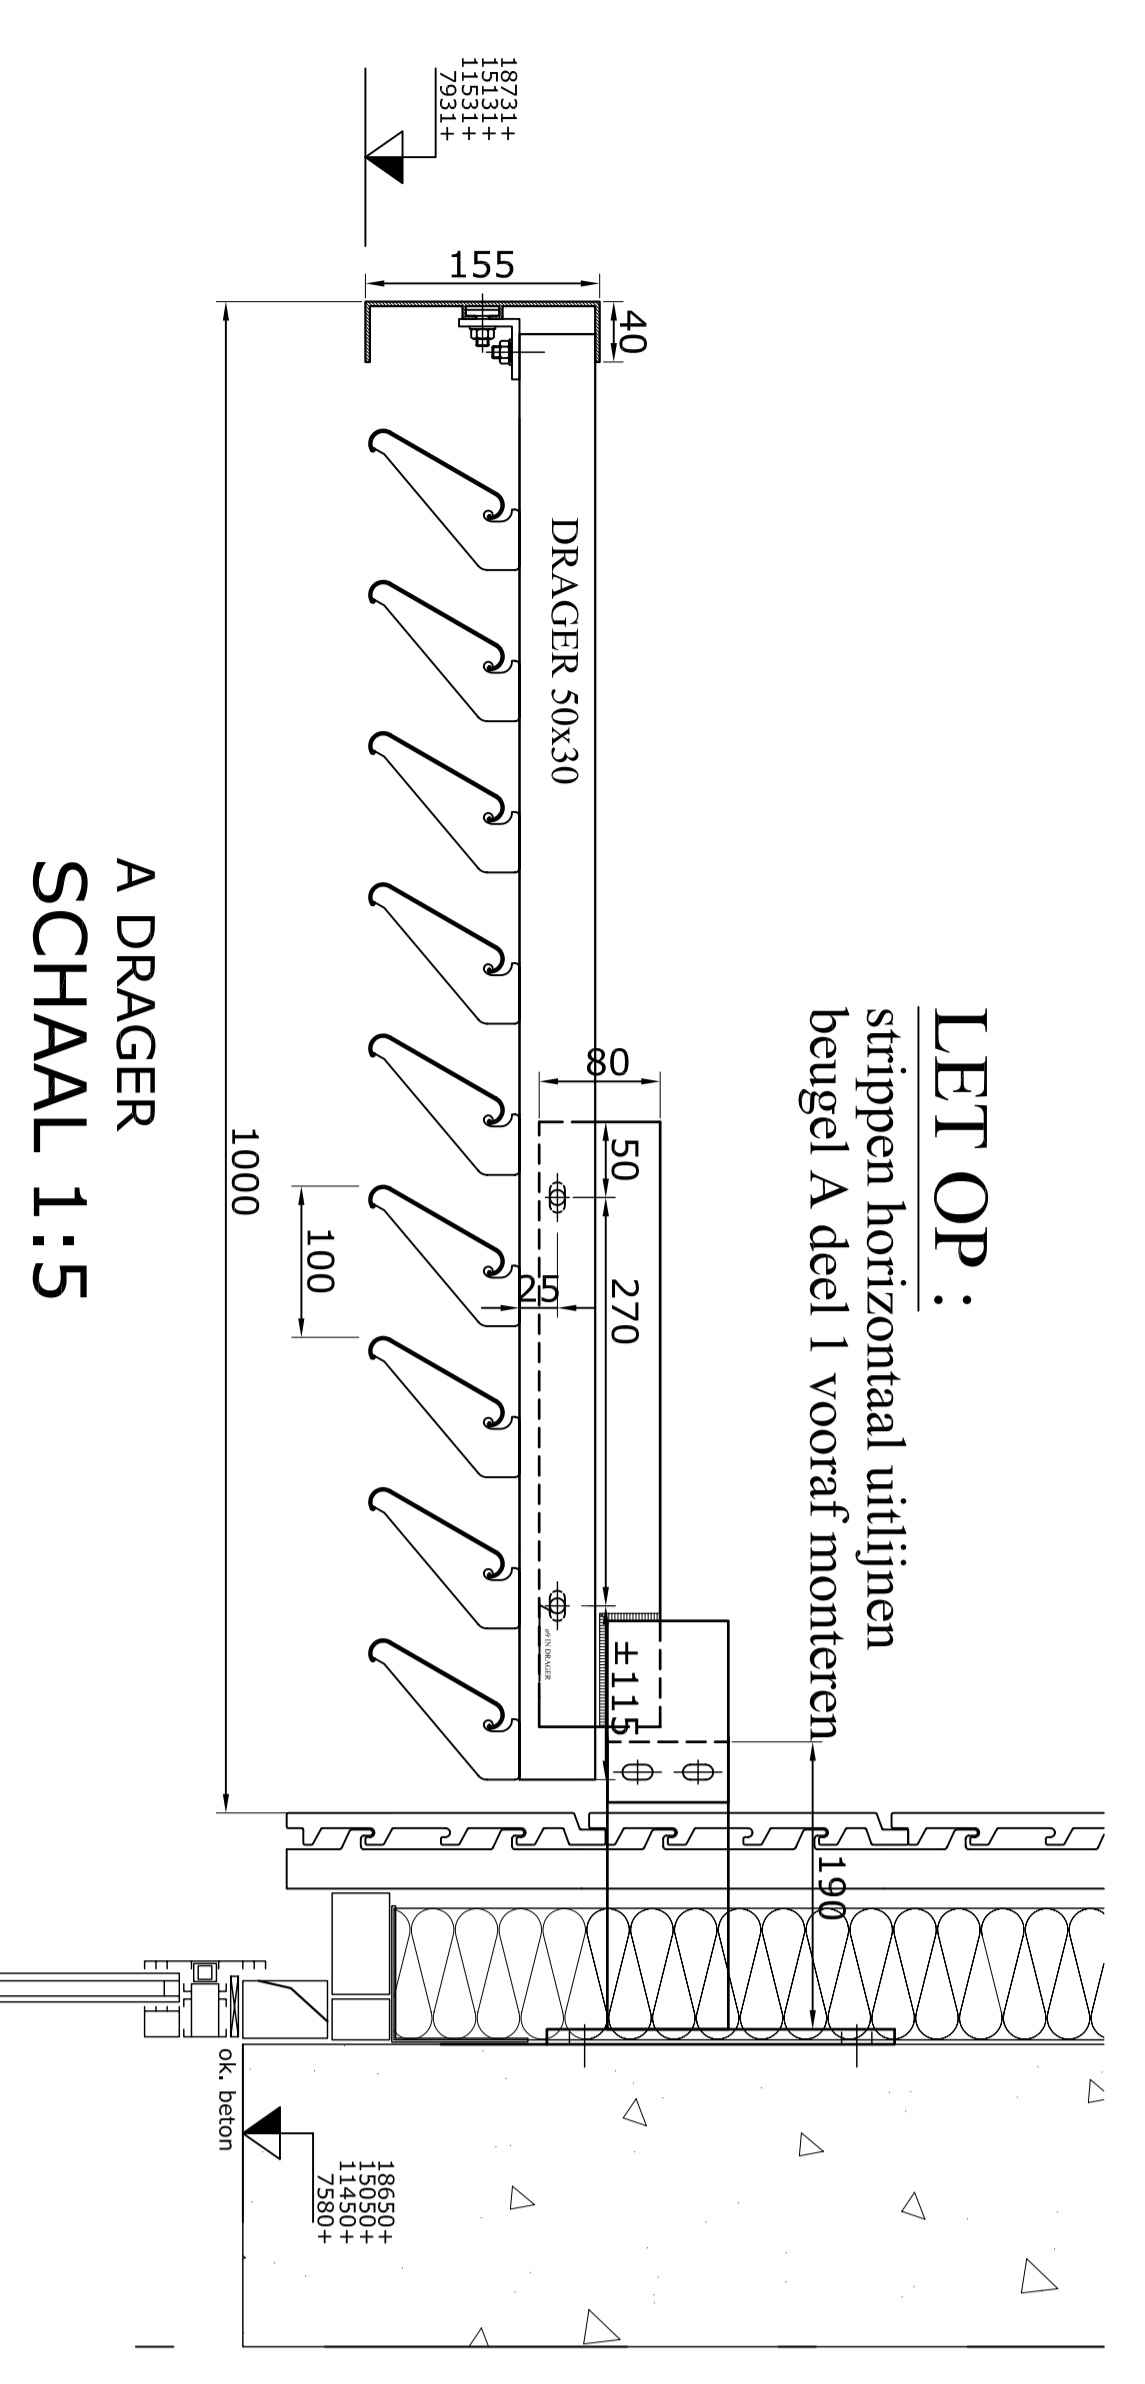

**A DRAGER  
 SCHAAL 1:5**

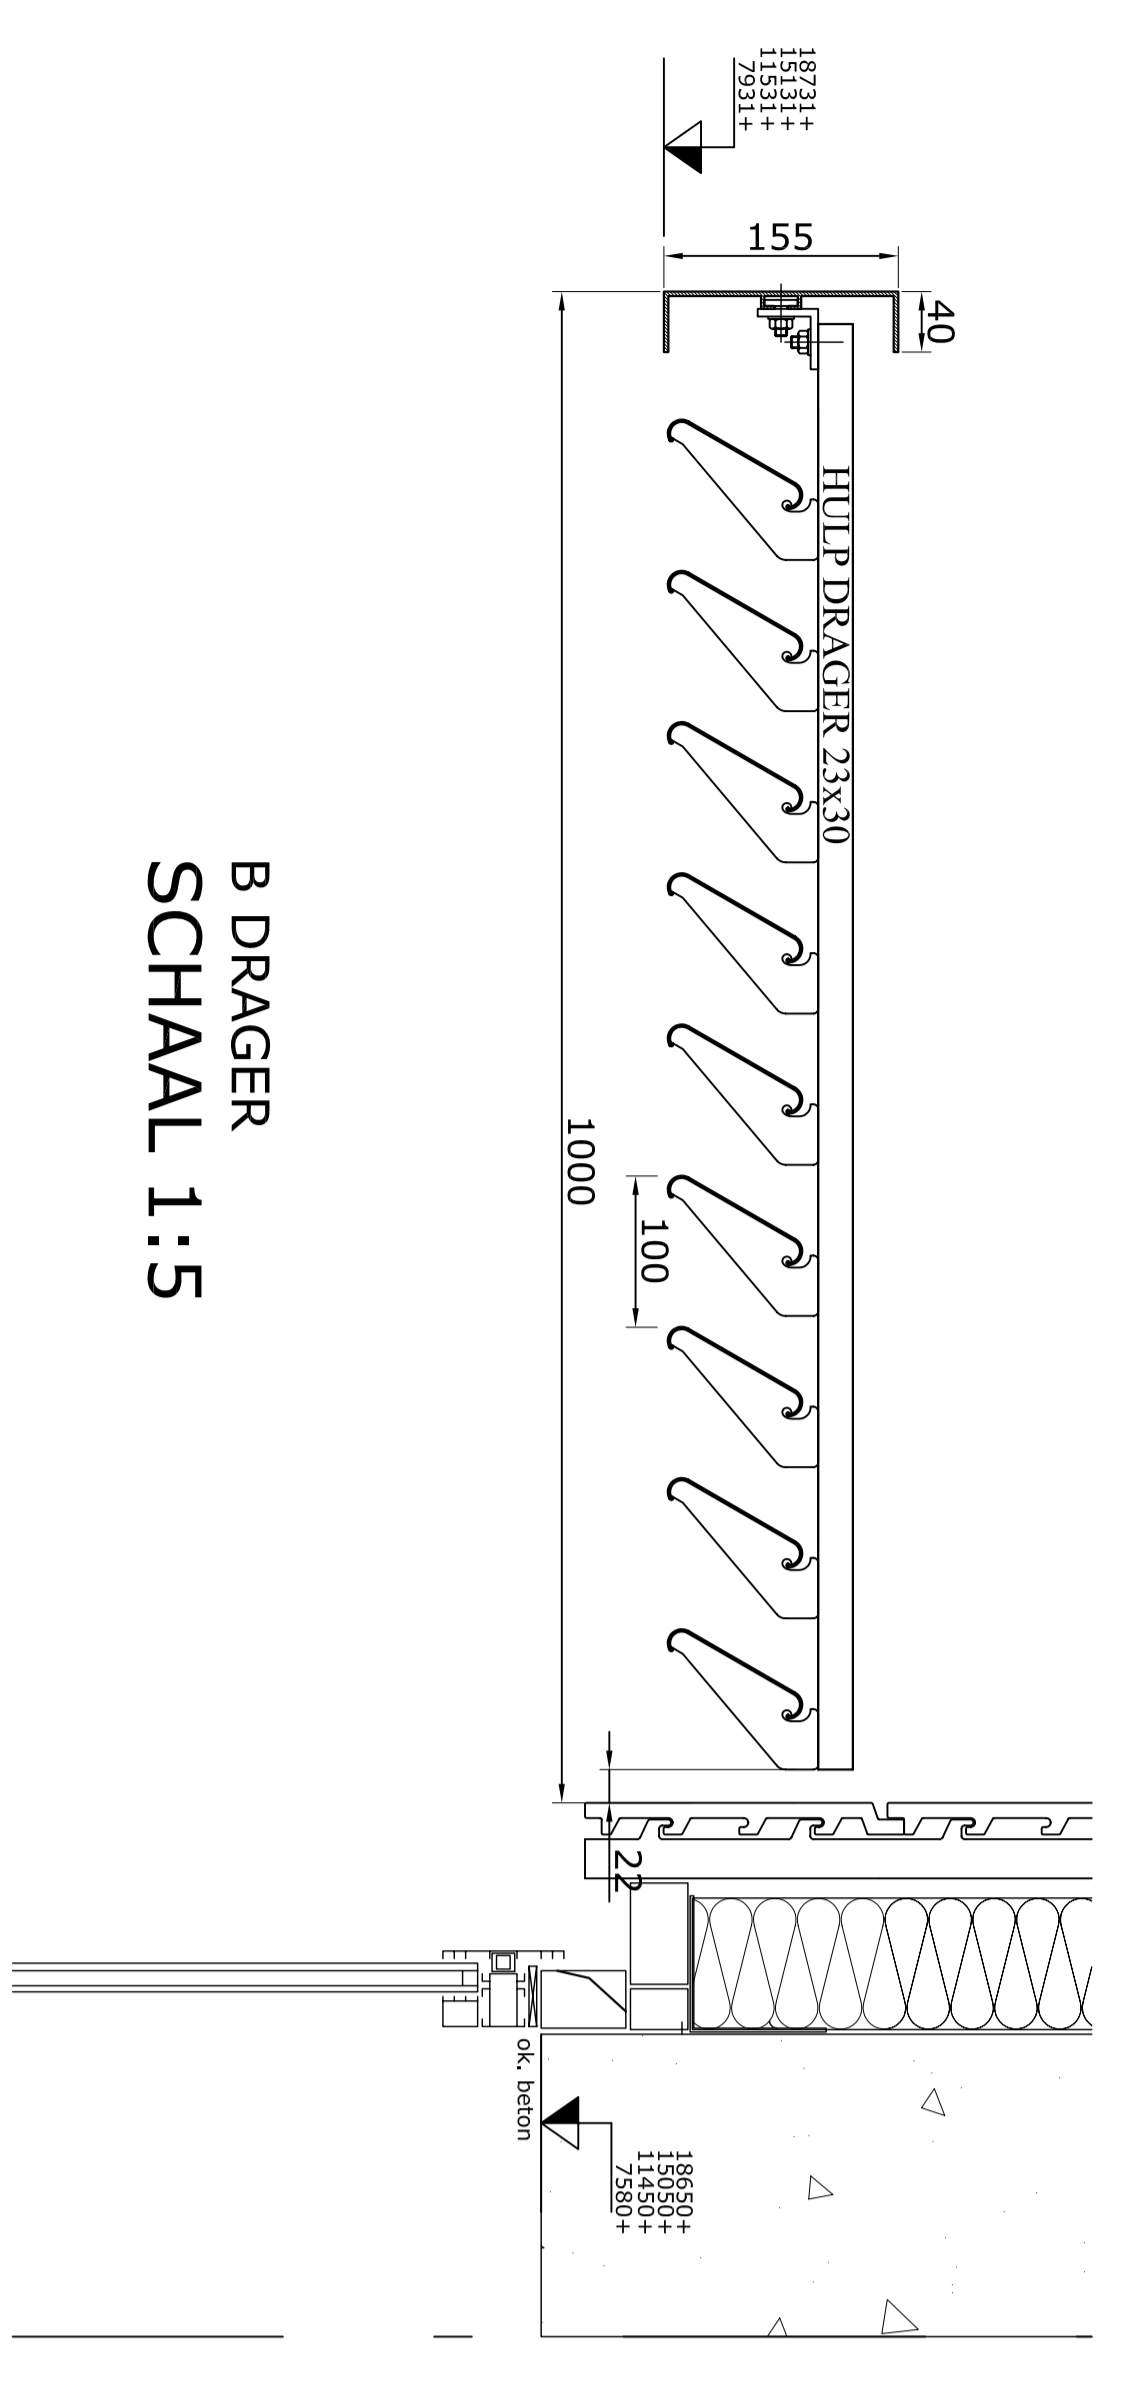

**B DRAGER  
 SCHAAL 1:5**

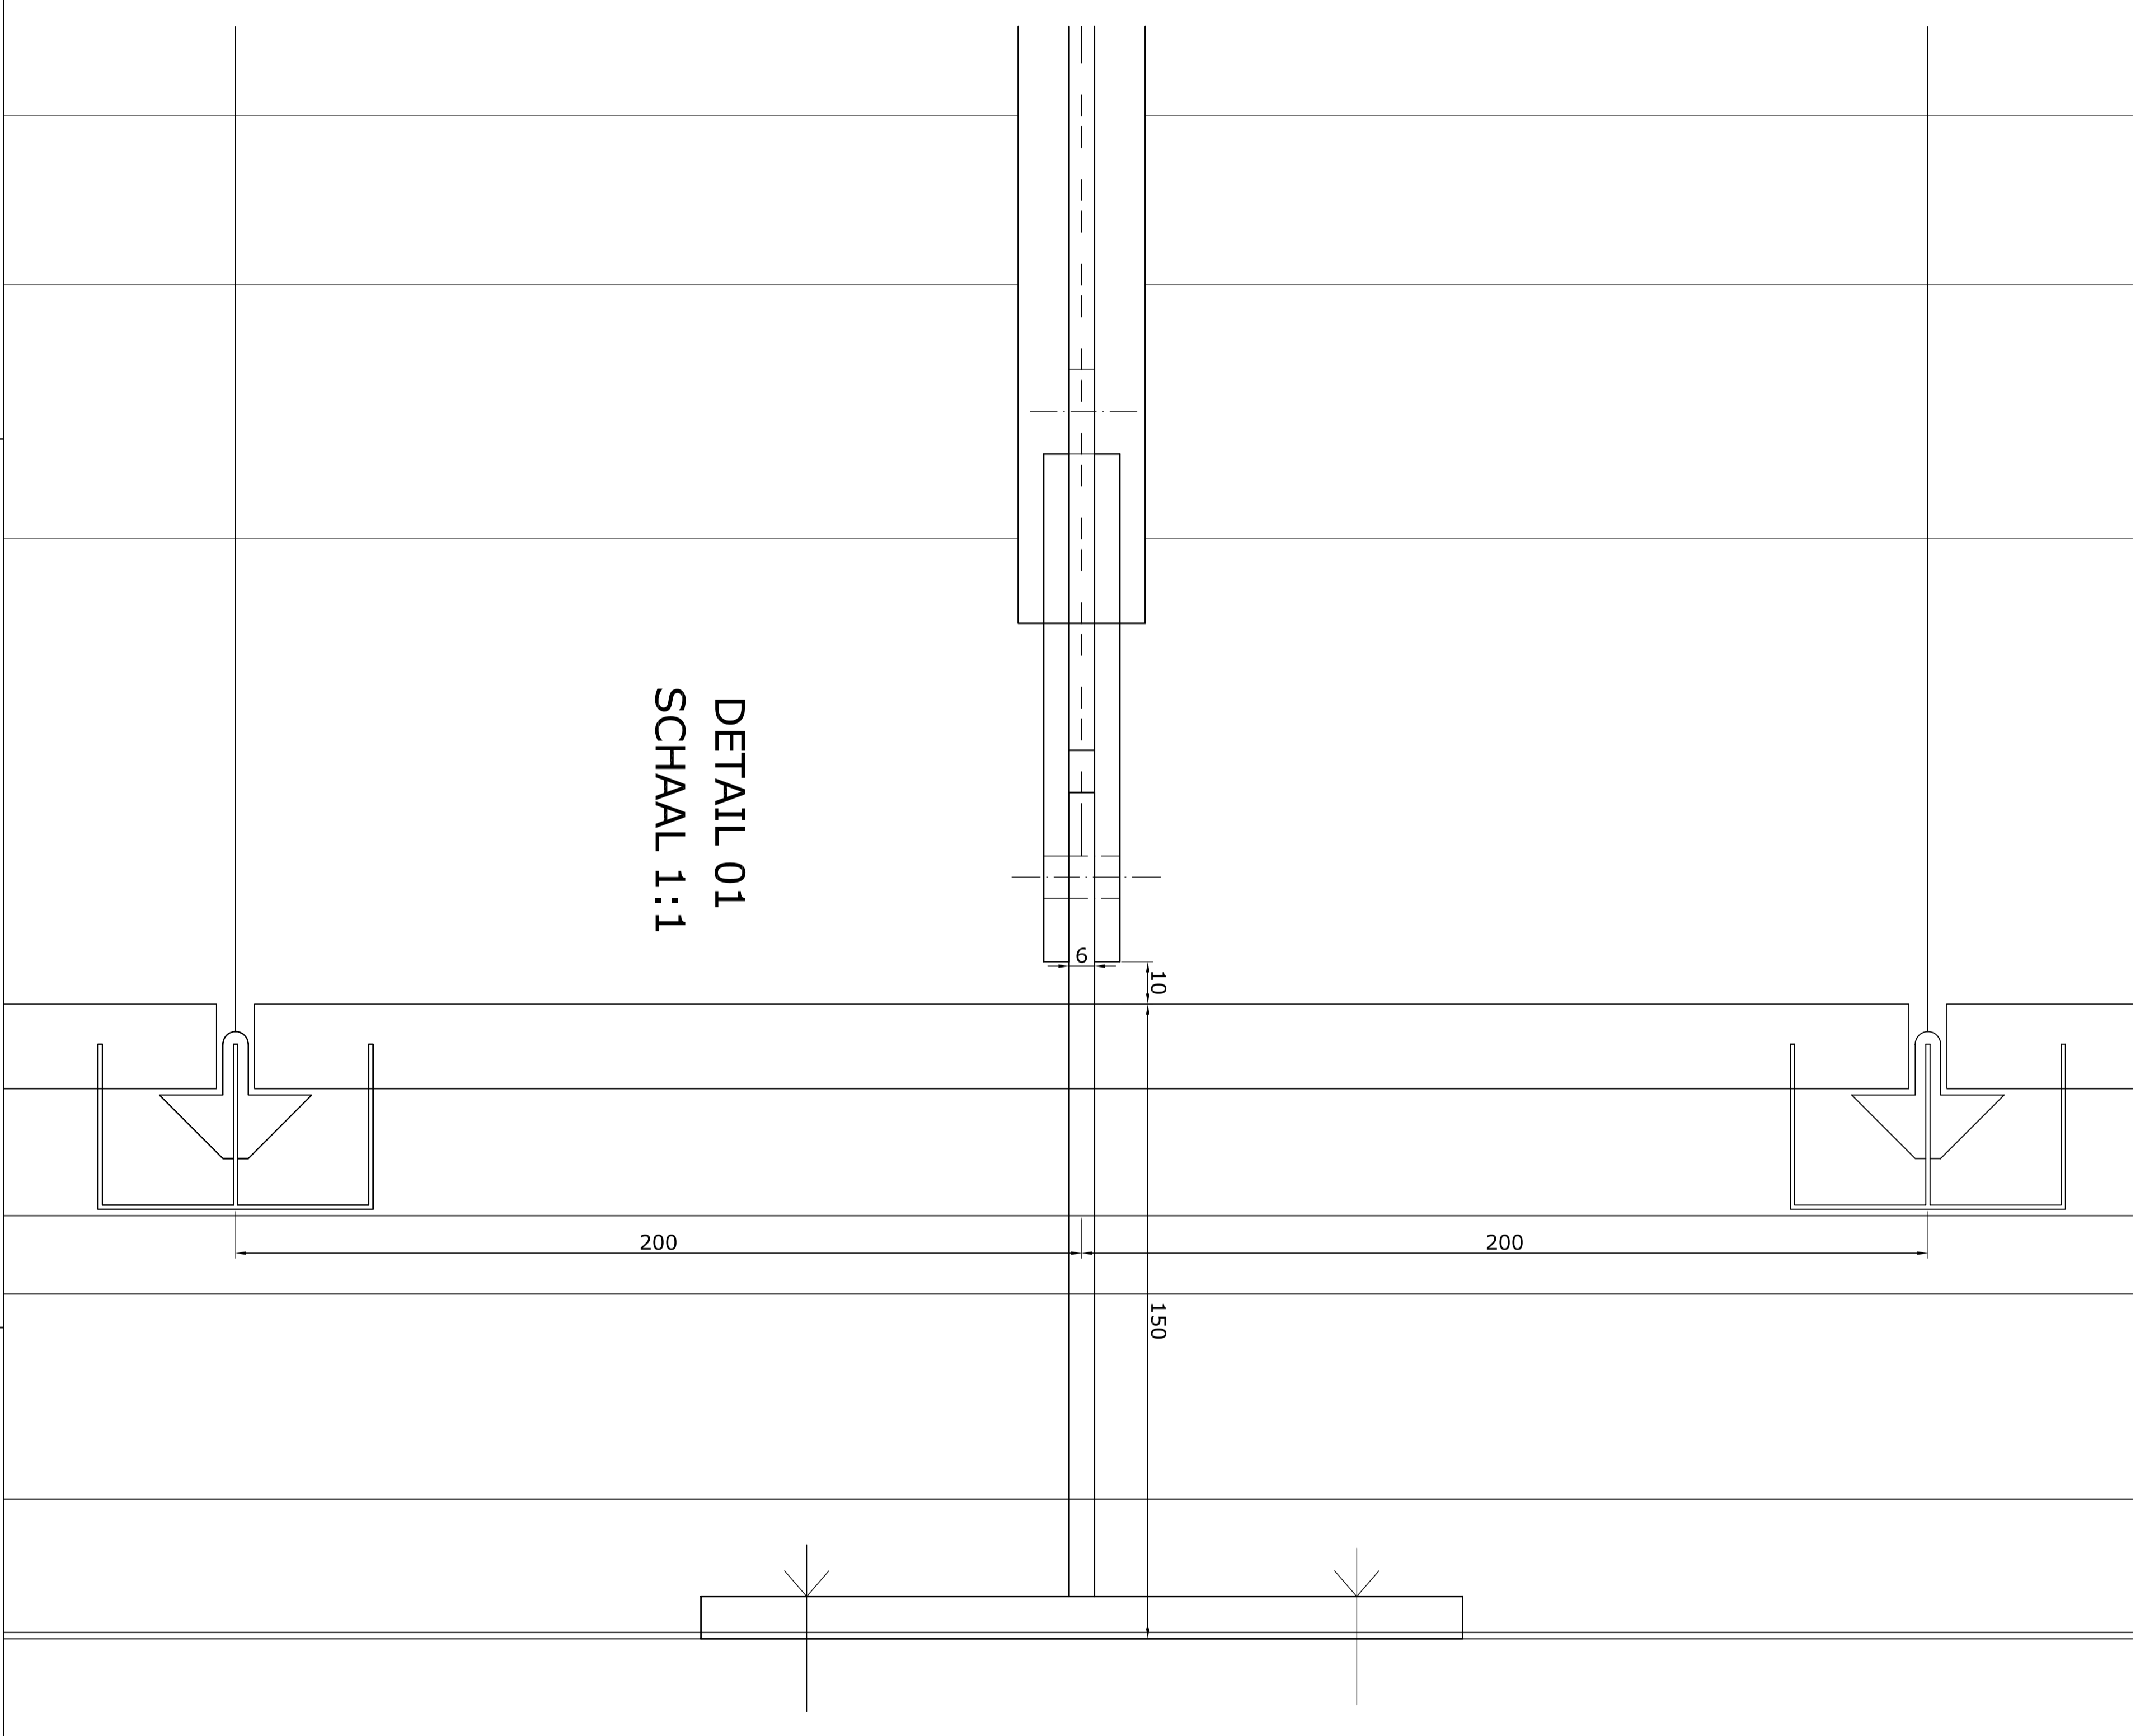

**DETAIL 01  
 SCHAAL 1:1**

**Positie consoles te  
 bepalen door  
 bouwkundig aannemer.**

<b>KLEURENSTAAT</b>	
VOORLIJST :	RAL 6012
LAMEL :	RAL 6012
DRAGER :	RAL 6012
BEUGEL :	THERMISCH VERZINKT + RAL 6012

Programma **CALZO BOUWSPECIALITEITEN**

**KaCABU**  
 Leiding 6  
 4233 CL Amelide  
 06-52347085  
 info@kacabu.nl

KaCABU  
 Leiding 6  
 4233 CL Amelide  
 06-52347085  
 info@kacabu.nl

Formule 40 840x1180mm