



Doorvoeren in de geluidsisolatie verminderen de geluidsisolatie waarde van de wand.

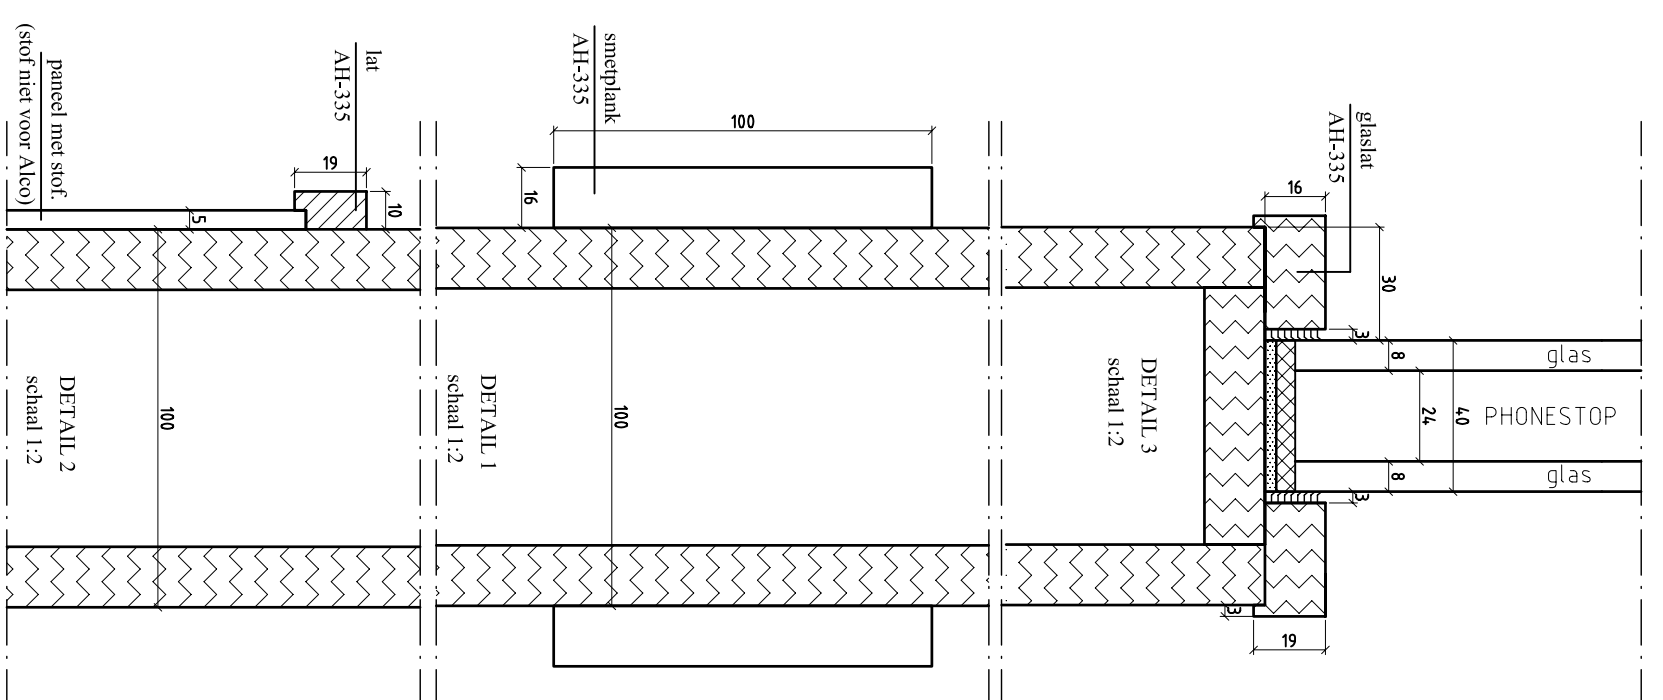

Projectnaam		RESTAURANT	
Naam	Datum		
KHK	05-01-06		
Gez.			
Offerte/Ordernummer	Blad		
	03		
Auteursrechten voorbehouden			

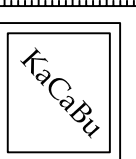

KaCaBu
Lekdijk 6
4233 CL Ameide
06-52347085
info@kacabu.nl