

Noord, voorgevel
nieuw

Zuid, achtergevel
nieuw

Oostgevel
nieuw

Westgevel
nieuw



Oostgevel
bestand

Noord, voorgevel
bestand

Westgevel
bestand

Zuid, achtergevel
bestand


bestaande schuur

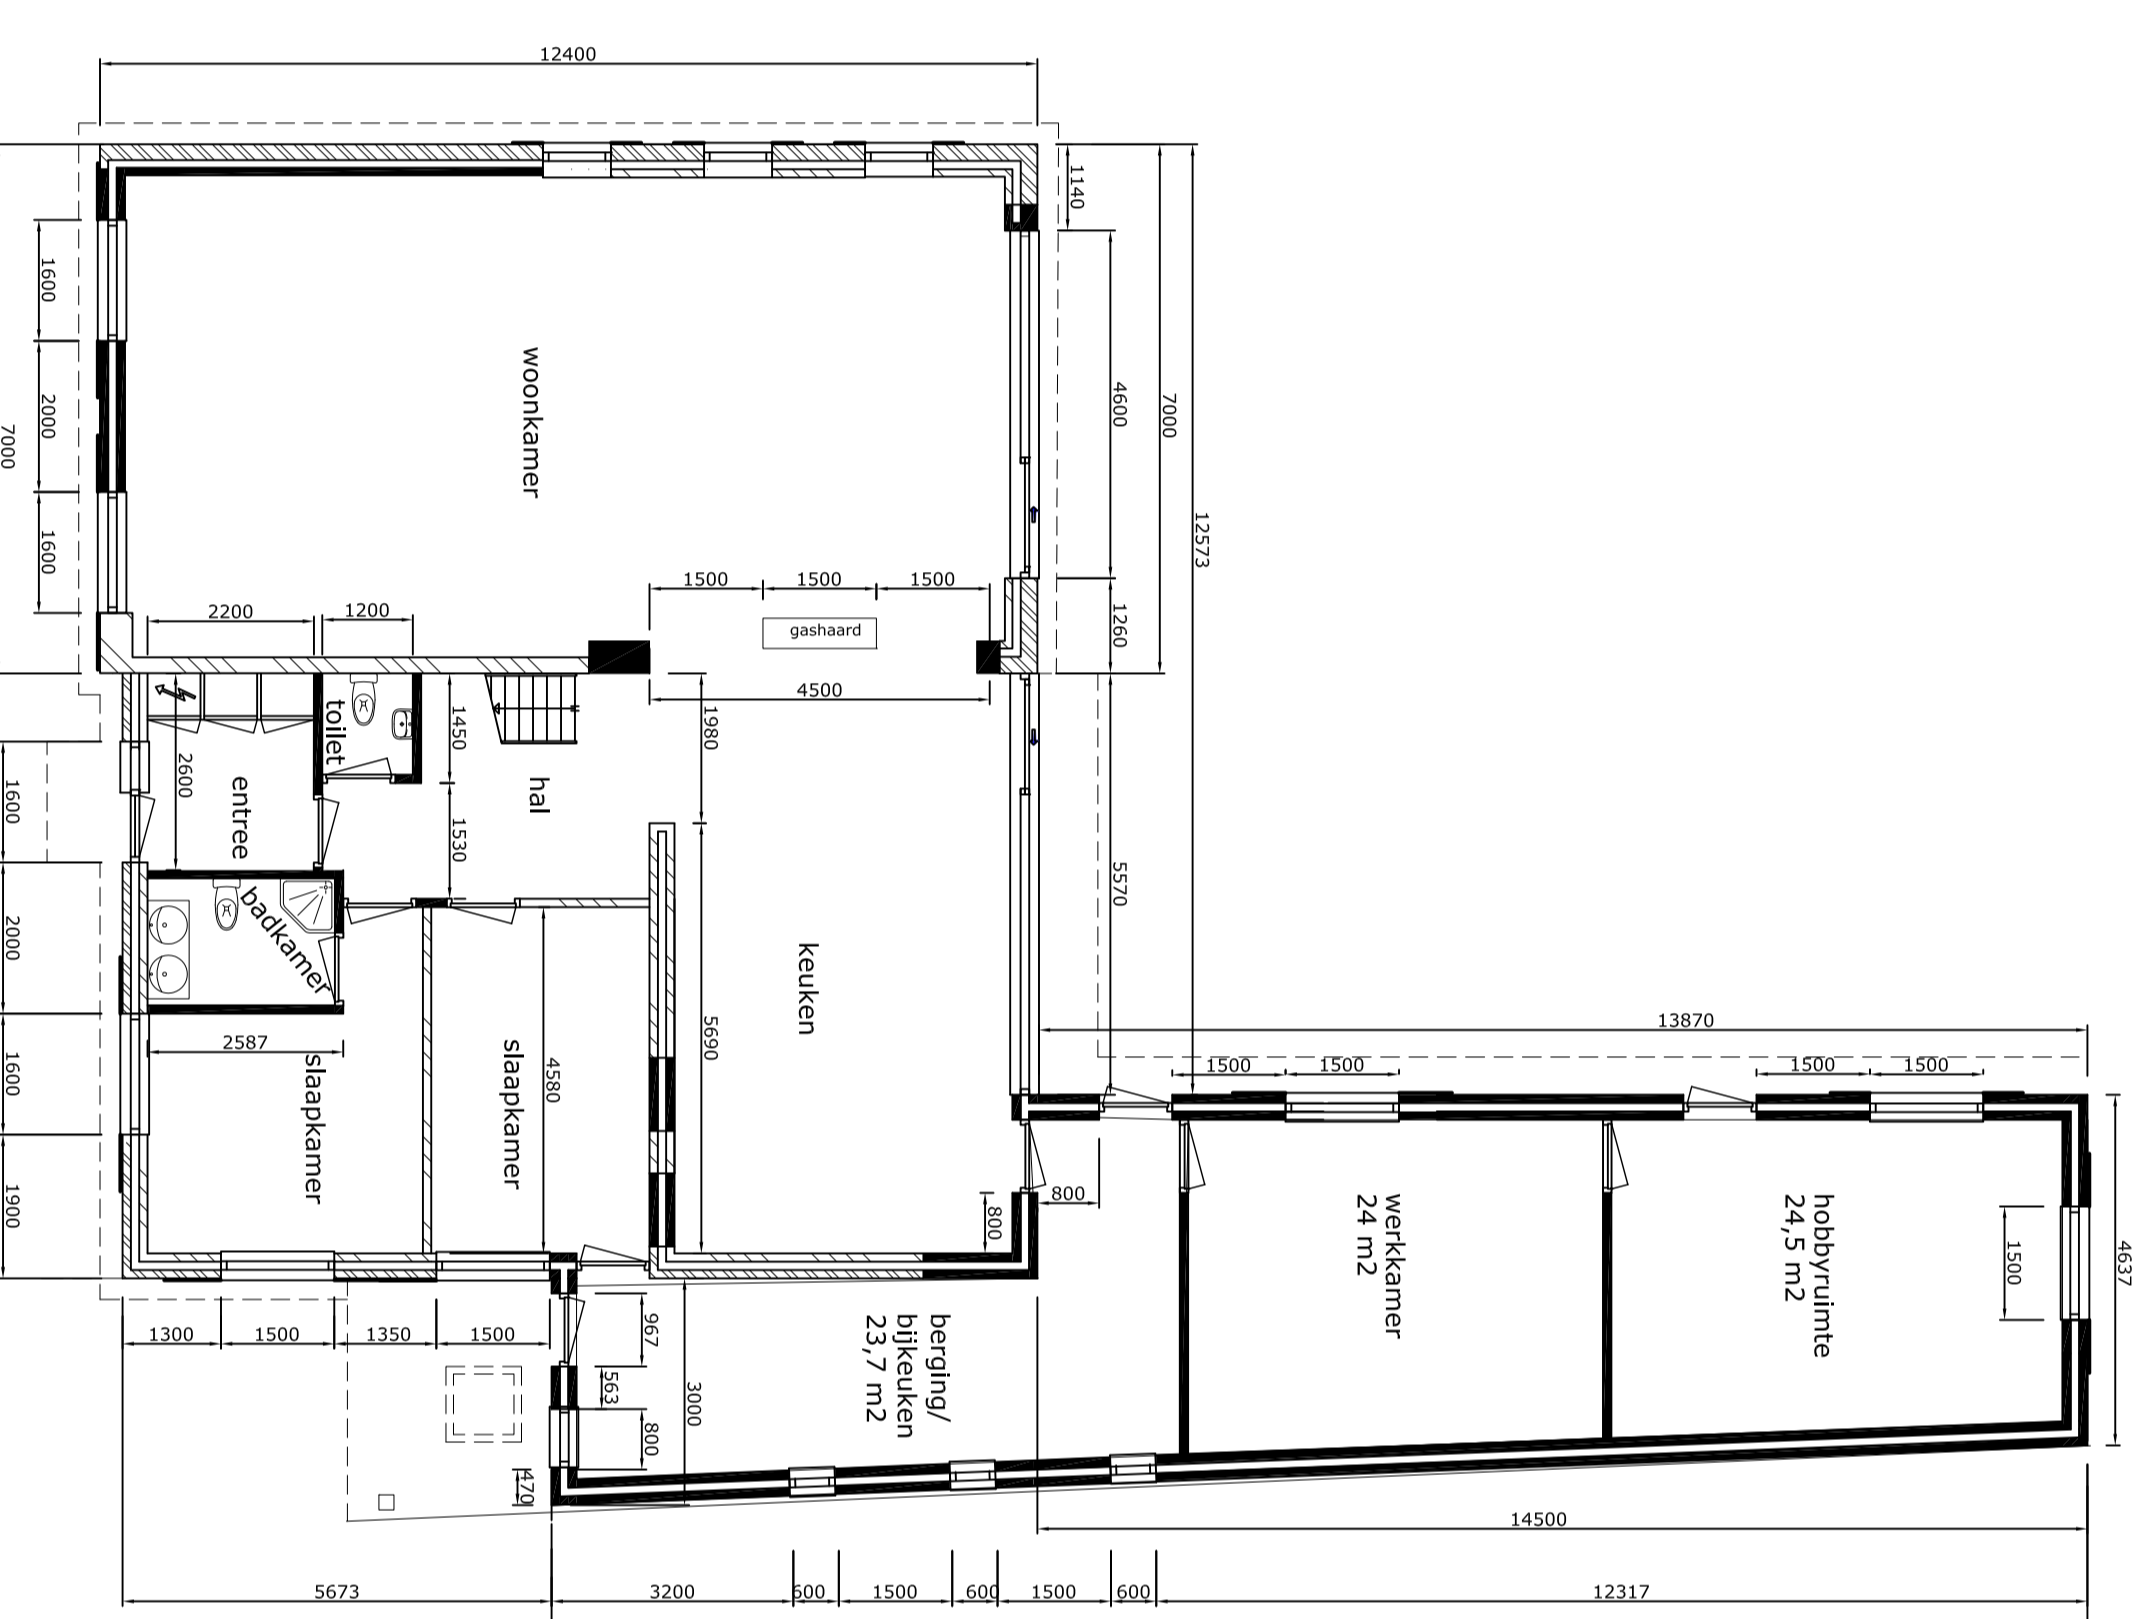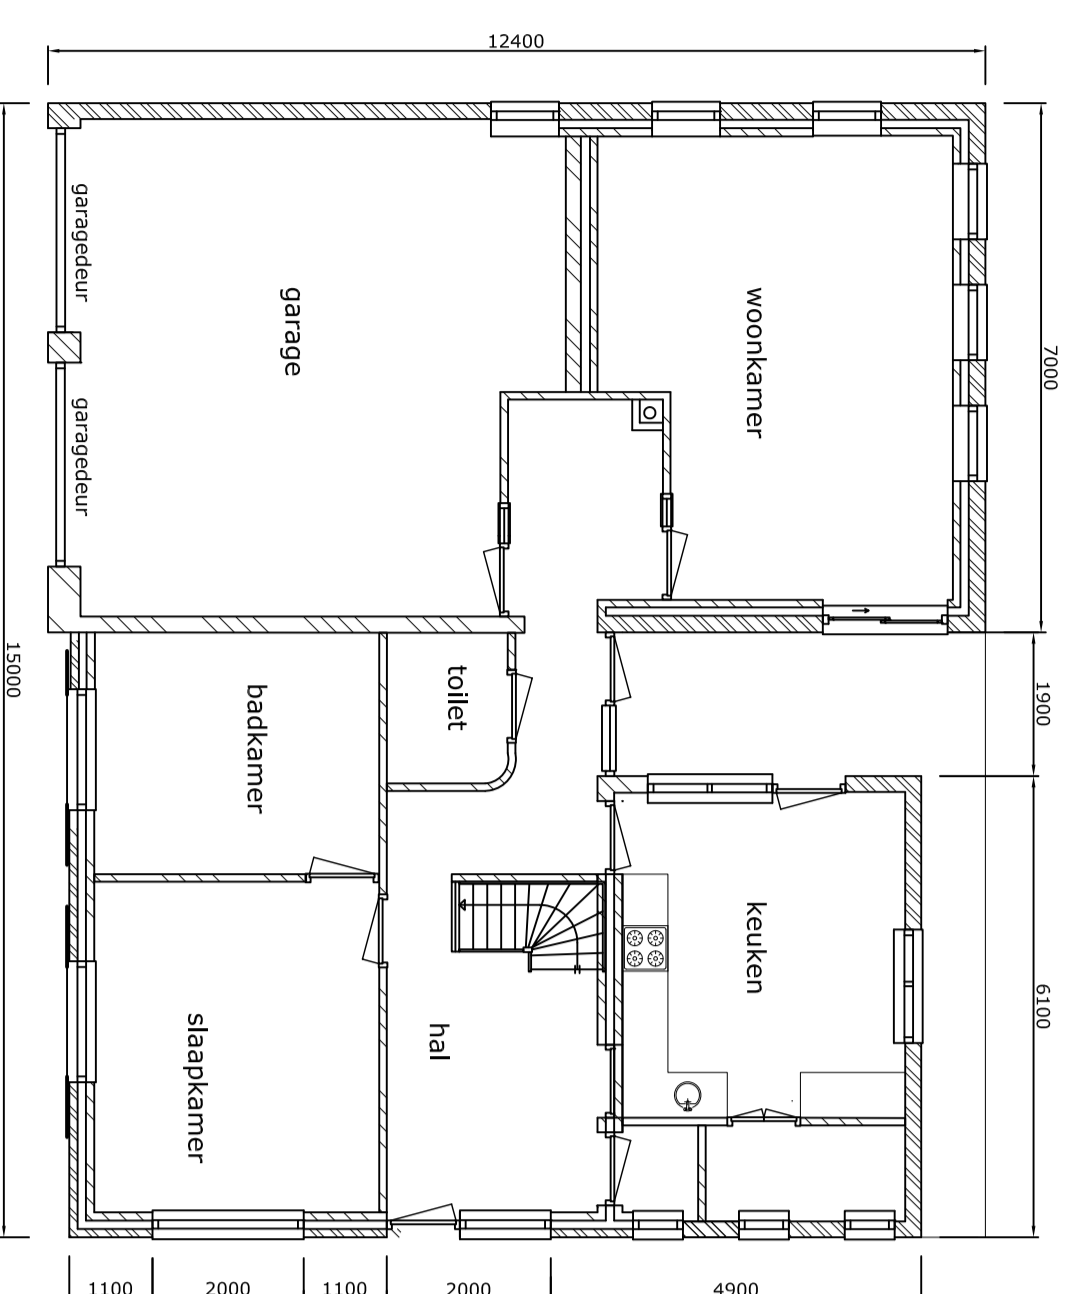



OPMERKINGEN met 3 RAKEN:
glas 5 tot min vrammerend + onderaanlig

Bestaande grond
bestand

Bestaande grond
nieuw

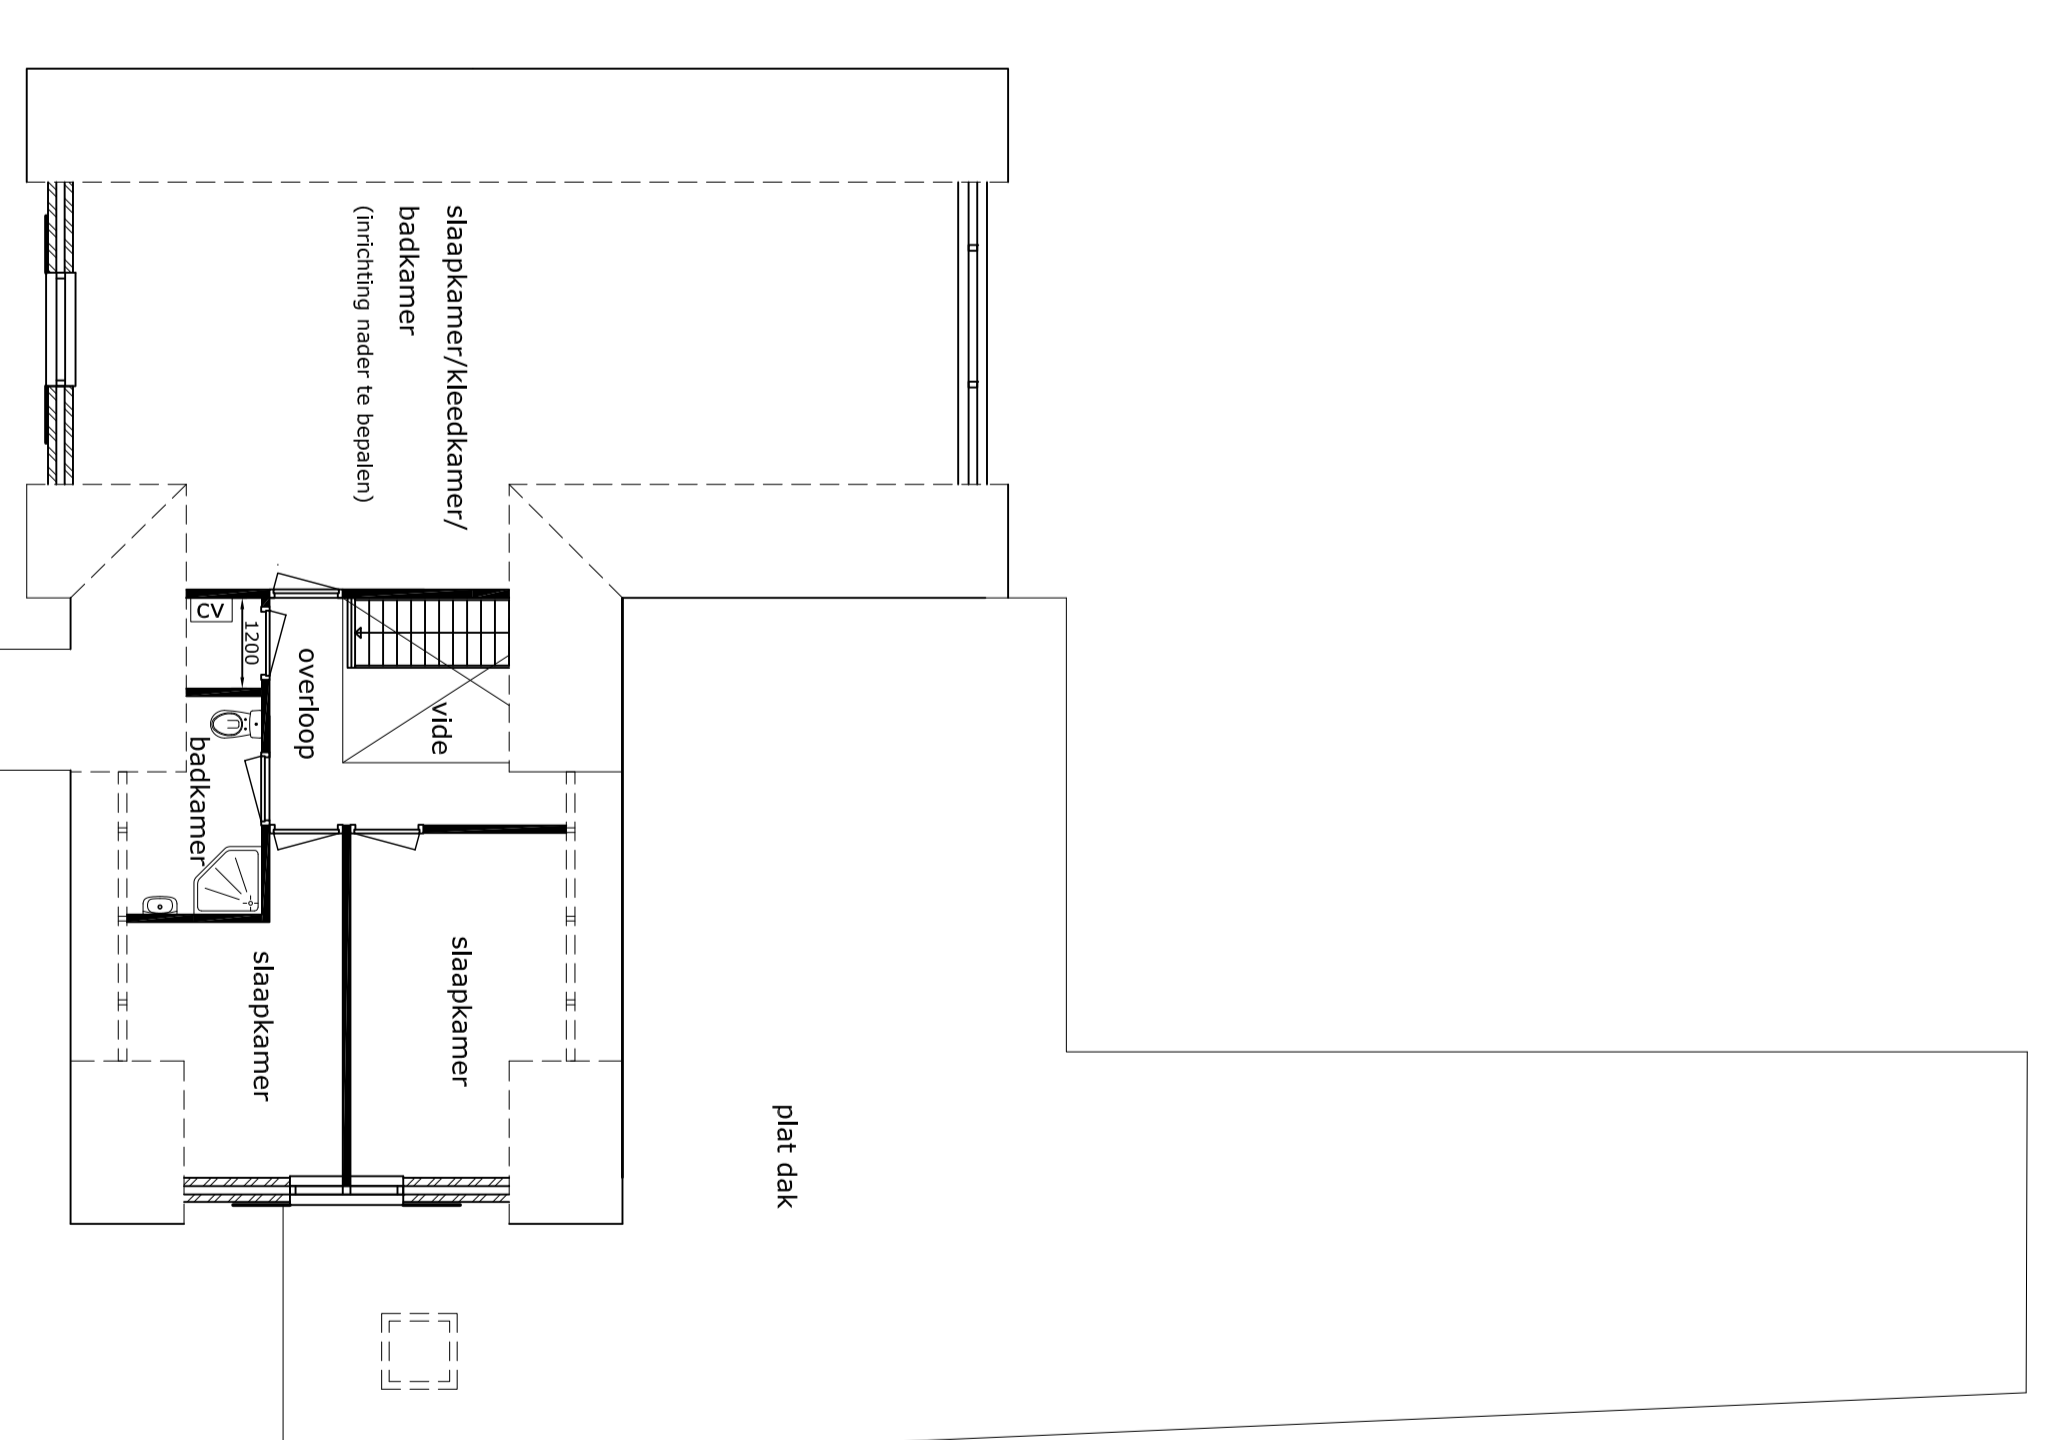

Nieuwe verdieping
nieuw

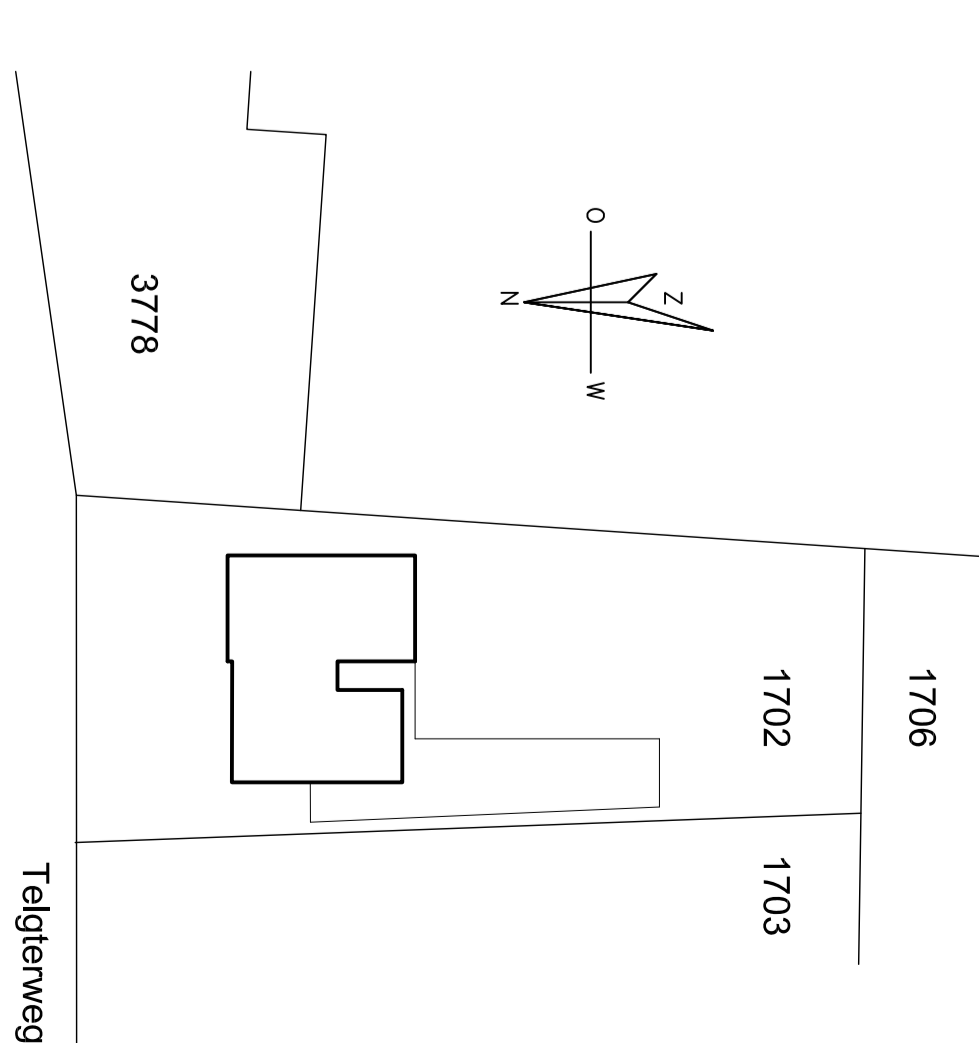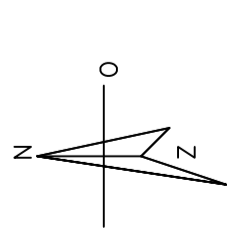

SITUATIE:
kadastrale gemeente : Emmelo
sectie : G, n : 1702
schaal 1:500

ontwerpbureau		ontwerp verbouwing woonhuis	
SOON	DELT	SOON	DELT
02-03-08	02-03-08	02-03-08	02-03-08
1	1	1	1
Formaat: A3, 297x420 mm			